



⚡ 220 - 240 V loser Netzanschluss (laut VDE 0100 Teil 701)

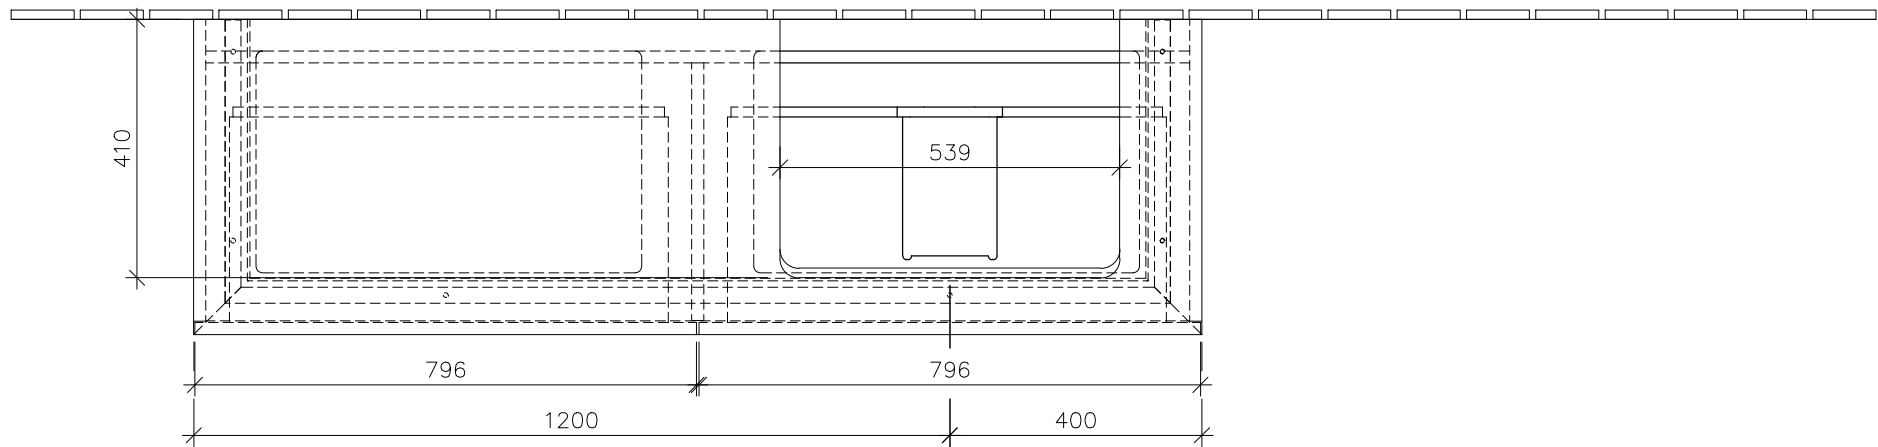

	B139 60 / L6 XX	Zeichner	SCMI	25.04.2013
	Waschtischunterbau	LEGATO		
	Typenzeichnung	1:12		
Diese Zeichnung ist unser geistiges Eigentum und darf ohne unsere Genehmigung nicht kopiert oder Dritten zugänglich gemacht werden.				