


⚡ 220 – 240 V loser Netzanschluss ( laut VDE 0100 Teil 701 )

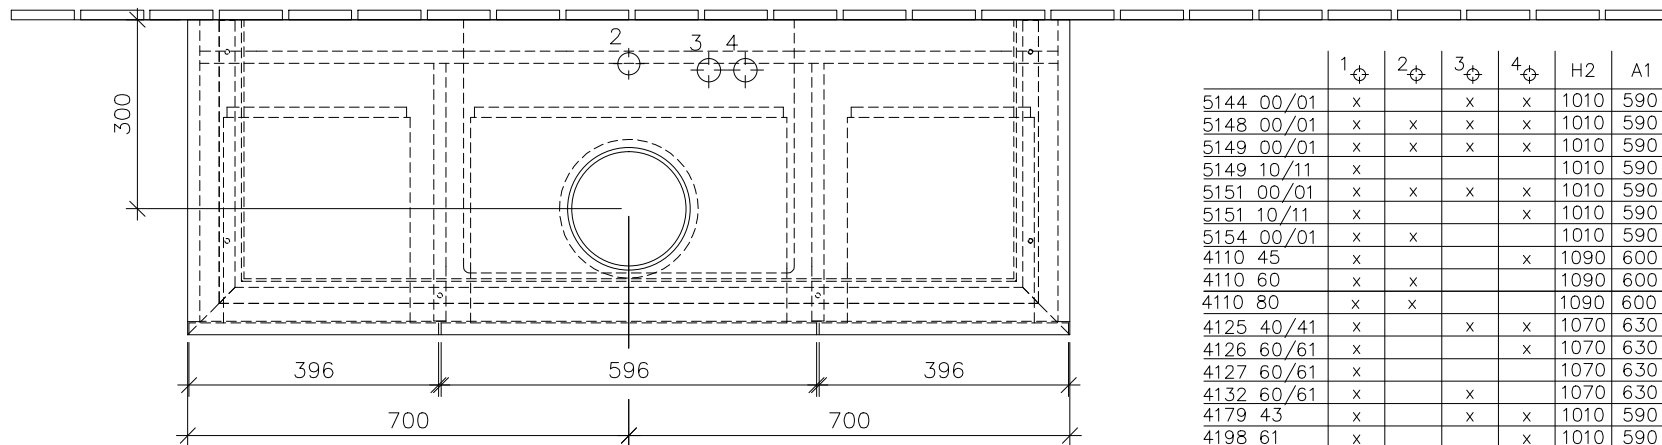

	1 ⌀	2 ⌀	3 ⌀	4 ⌀	H2	A1
5144 00/01	x		x	x	1010	590
5148 00/01	x	x	x	x	1010	590
5149 00/01	x	x	x	x	1010	590
5149 10/11	x				1010	590
5151 00/01	x	x	x	x	1010	590
5151 10/11	x			x	1010	590
5154 00/01	x	x			1010	590
4110 45	x			x	1090	600
4110 60	x	x			1090	600
4110 80	x	x			1090	600
4125 40/41	x		x	x	1070	630
4126 60/61	x			x	1070	630
4127 60/61	x				1070	630
4132 60/61	x		x		1070	630
4179 43	x		x	x	1010	590
4198 61	x			x	1010	590
4172 58	x	x			1010	590
4178 41	x				1010	590

 <b>Villeroy &amp; Boch</b> <small>1748</small>	<b>B246 00 / L0 XX</b>	Zeichner	SCMI	11.02.2016
	<b>Waschtischunterbau</b>	<b>LEGATO</b>		
	Typenzeichnung	1:12		

Diese Zeichnung ist unser geistiges Eigentum und darf ohne unsere Genehmigung nicht kopiert oder Dritten zugänglich gemacht werden.